


LEGENDE

- Canalisation FONTE
- Canalisation PVC
- Canalisation PEHD
- Canalisation ACIER
- Canalisation AMIANTE CIMENT
- Canalisation BI-OROC

LEGENDE

- Réseau de distribution
- Réseau de refoulement
- Réseau de refoulement-distribution
- Réseau d'adduction
- Réseau autre syndicat ou commune
- Réseau de vidange (sans pression)
- Réseau avec un tracé supposé
- Réseau en élévation
- Fourreau
- Branchement
- Source captée
- Puits
- Forage
- Prise d'eau superficielle
- Station de pompage
- Station de surpression
- Station de traitement
- Station de reprise
- Station d'accélération
- Réservoir sur tour
- Réservoir enterré ou semi-enterré
- Bâche
- Poteau incendie DN100
- Poteau incendie DN65
- Poteau incendie DN150 ou 2"DN100
- Poteau incendie DN non précisé
- Réserve incendie
- Bouche incendie DN 100
- Bouche incendie DN 65
- Compteur
- ▲ Vanne de sectionnement
- Vanne de branchement
- Vanne sous regard
- ▲ Vanne fermée
- ▲ Vanne motorisée
- ▲ Vidange
- ▲ Vidange sous regard
- ▲ Ventouse
- ▲ Ventouse sous enrobé ou sous terre
- ▲ Ventouse non détectée
- ▲ Organe de régulation
- ▲ Réducteur de pression
- ▲ Regard - Chambre de vannes
- ▲ Filtre
- ▲ Clapet anti-retour
- ▲ Disjoncteur
- ▲ Réduction de diamètre
- ▲ Plaque pleine
- ▲ Borne fontaine
- ▲ Robinet de puisage
- ▲ Borne de lavage ou d'arrosage
- ▲ Vanne de Poste Incendie

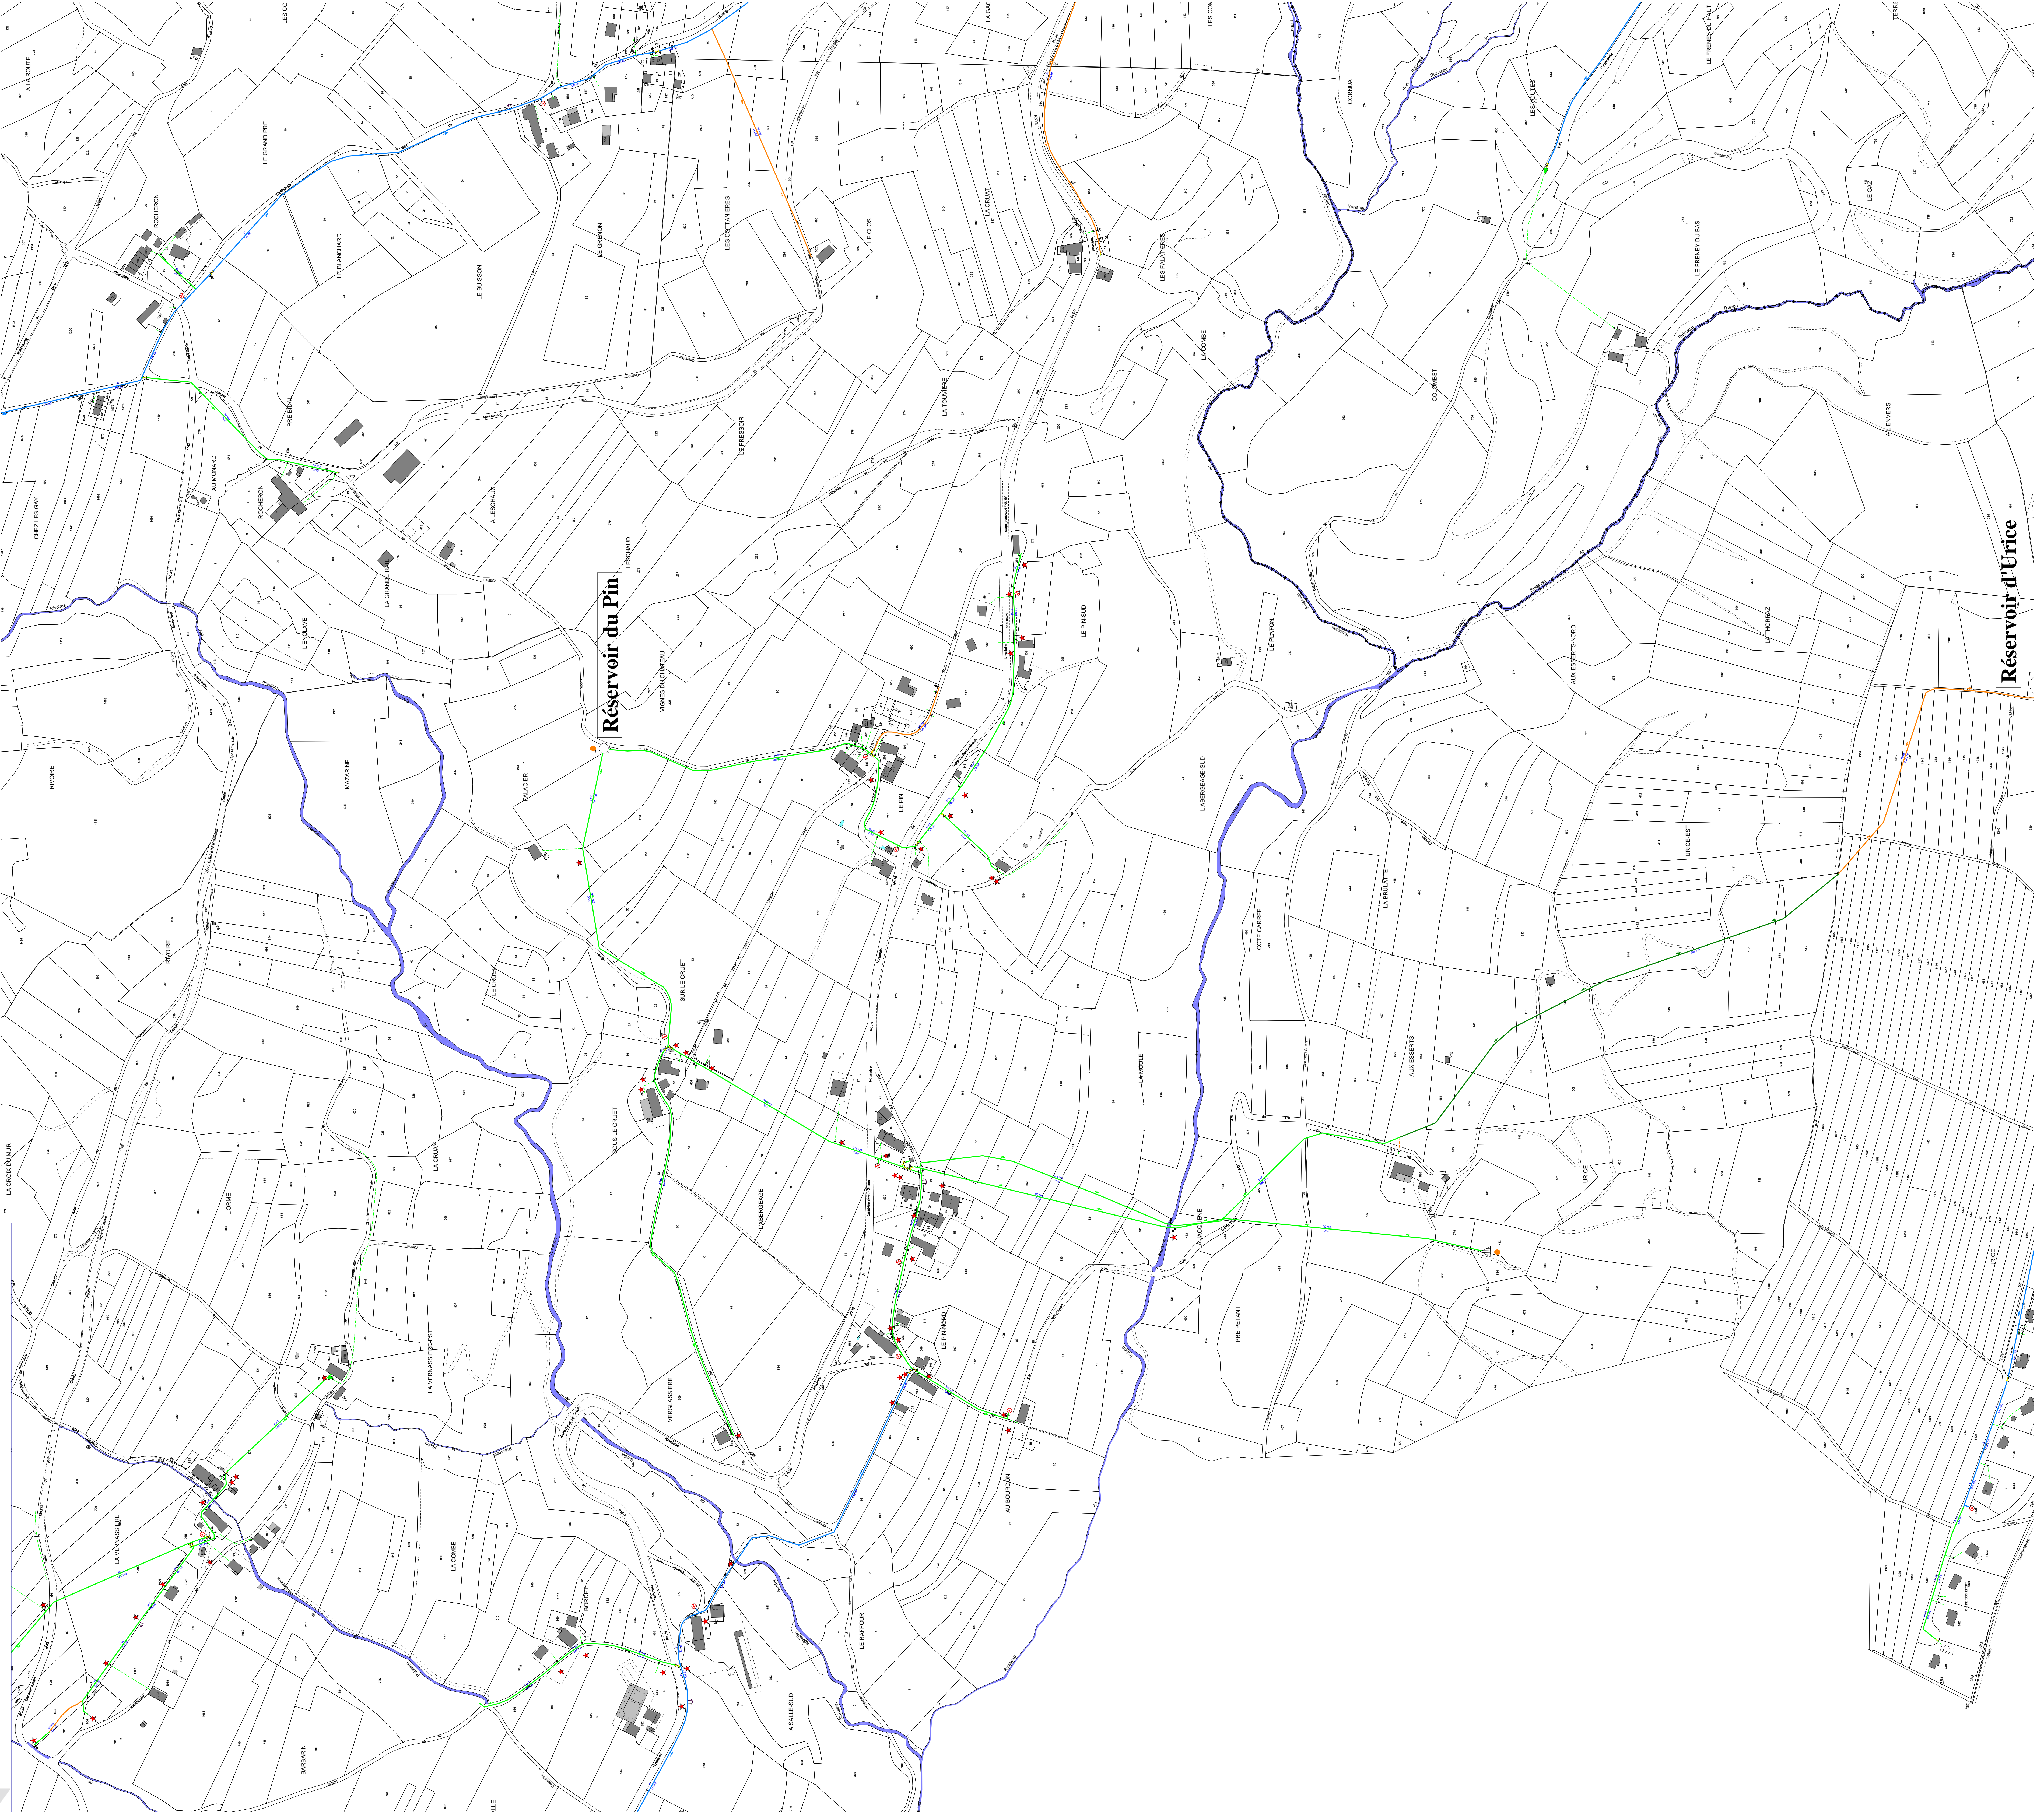

**SYNDICAT INTERCOMMUNAL
DES EAUX
DE LA REGION DU THIERS**

Commune
de
GRESIN

4							
3							
2							
1	01/10/2010	Mise à jour		RL	NB		
0	20/05/2010	Première édition		JL	NB		
Indice	Date	Description		Dess.	Verif.		

RESEAU EAU POTABLE

Echelle 1 / 2000 N° d'Affaire LB 6005 Plan N° Grésin EST